


Plan 6: **OCCUPATION DU SOL** (Zones en fonction de leur mode et de leur degré d'utilisation) Version réduite à l'échelle 1:5.000

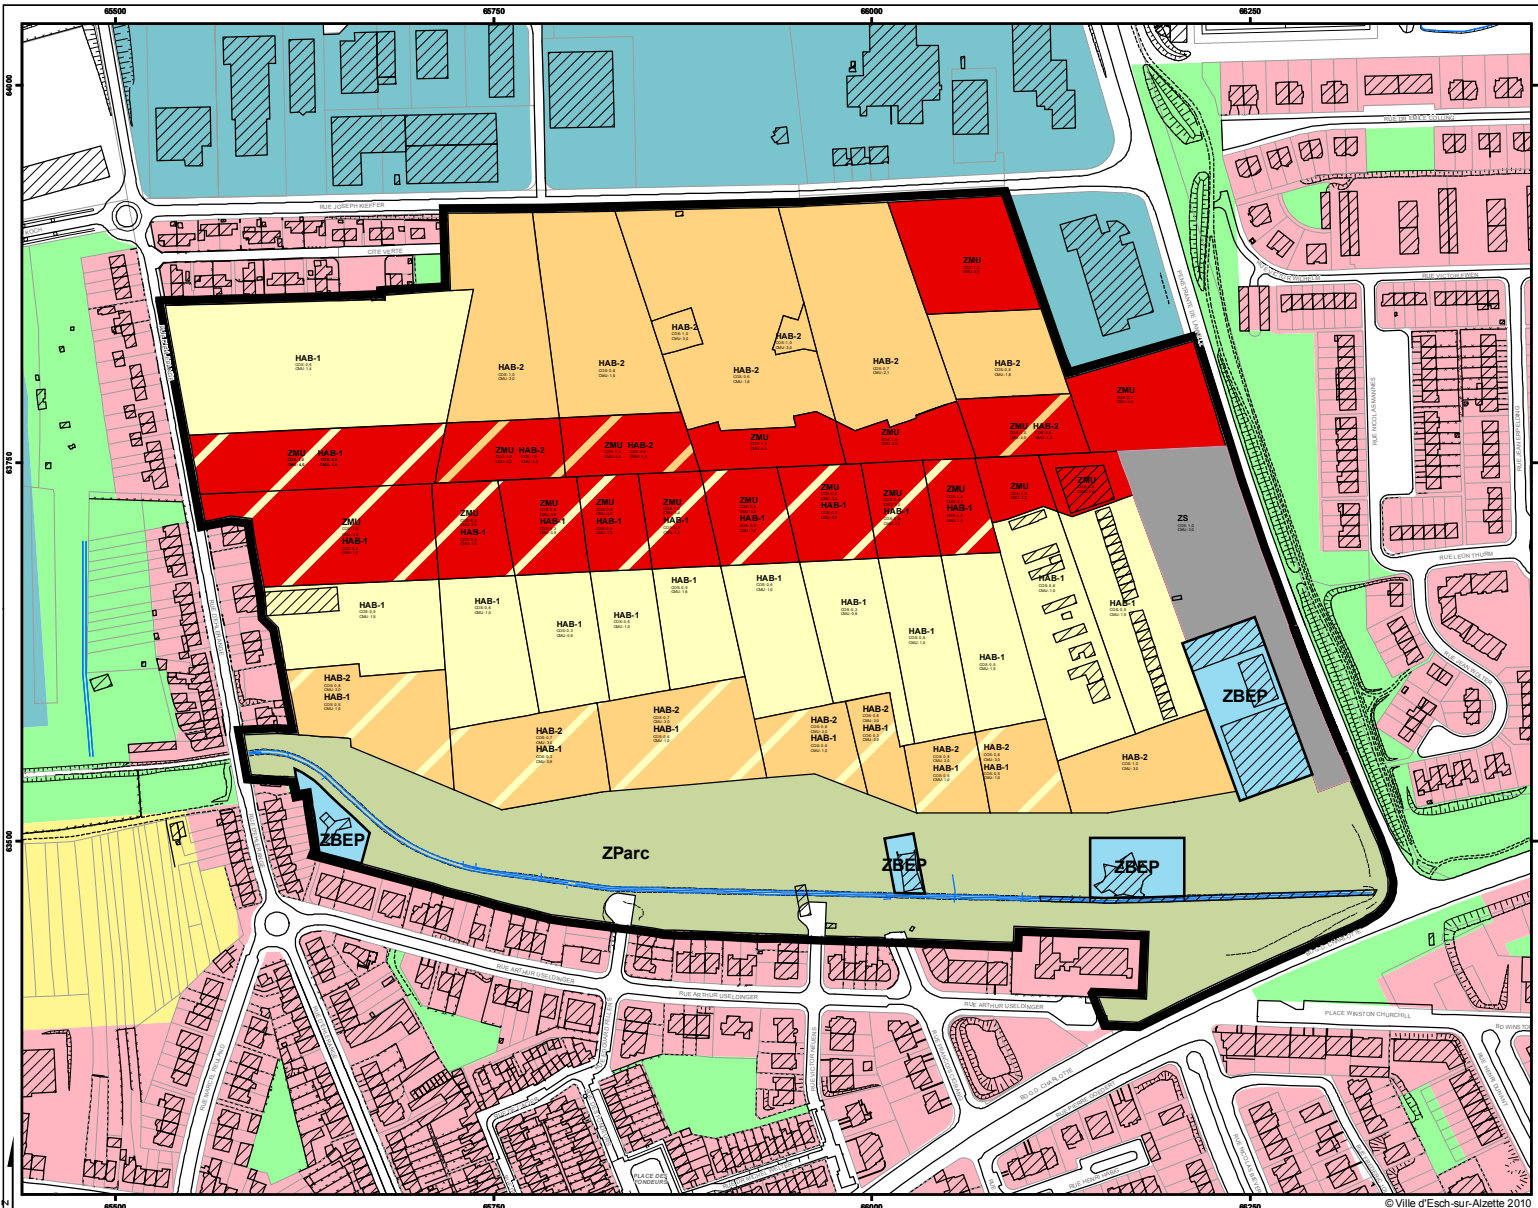

Legende:

Délimitation de la zone de modification du PAG
Zones urbanisées ou destinées à être urbanisées

Zones d'habitation
HAB - 1 Zone d'habitation 1
HAB - 2 Zone d'habitation 2

Zones mixtes
ZMU Zone mixte à caractère urbain

Zones de bâtiments et d'équipements publics
ZBEP Zone de bâtiments et d'équipements publics

Zones spéciales
ZS Zone spéciale

Zones destinées à rester libres
ZParc Zone de parc

Secteurs et zones du PAG en vigueur

Zones d'occupation du sol suivant la loi du 19 juillet 2004
ZBEP Zones de bâtiments et d'équipements publics

Secteurs du PAG en vigueur suivant la loi du 12 juin 1937
 Secteur urbanisé 2
 Secteur d'espaces verts
 Secteur d'activités
 Secteur à études

Sources des données:

Base des données:
 - PAG en vigueur: © 2004-2010 ORIGINE VILLE D'ESCH-SUR-ALZETTE [copie et reproduction interdites]
 - Délimitation des PAP: propre collection sur base du PAP Nonnewisen - phase 1A (approuvé)

Editeur:

© **Ville d'Esch-sur-Alzette**
 Administration de la Ville d'Esch-sur-Alzette
 Place de l'Hôtel de Ville Esch-sur-Alzette
 B.P. 145
 L-4002 Esch-sur-Alzette
 Tél.: 54 73 83 - 1
 Fax: 54 29 27
 www.esch.lu
 E-Mail: secretariat@villeesch.lu




Ce document est protégé par la loi. Toute réimpression ou reproduction, même partielle, est interdite sans autorisation préalable de l'auteur.

Elaboration, Cartographie:

architecture + aménagement s.a. Date de l'élaboration: 09.06.2010
 Bertrand Schmit
 9b, Plateau Altnünster
 L - 1123 Luxembourg
 T.: 26 20 60 F.: 26 20 60 - 40

Proj.-No.: 1250
 Date de l'élaboration: 09.06.2010
 Elaboration: Frank Schreiber, Marcus Friedlein
 Cartographie: Marcus Friedlein

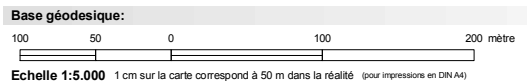

Système coordonnées:
 Luxembourg 1930 Gauss
 Projection: Transverse Mercator
 Datum: Luxembourg 1930

Fond de base:
 Base détail de la Ville d'Esch-sur-Alzette - © ORIGINE DIVISION DU GEOMETRE DE LA VILLE D'ESCH-SUR-ALZETTE: DROITS RESERVES A LA VILLE D'ESCH-SUR-ALZETTE (2010) - COPIE ET REPRODUCTION INTERDITES.
 Composition du 08.03.2010. Utilisé avec la permission de la Ville d'Esch-sur-Alzette.