


Plan 8: Partie graphique de la modification ponctuelle du PAG

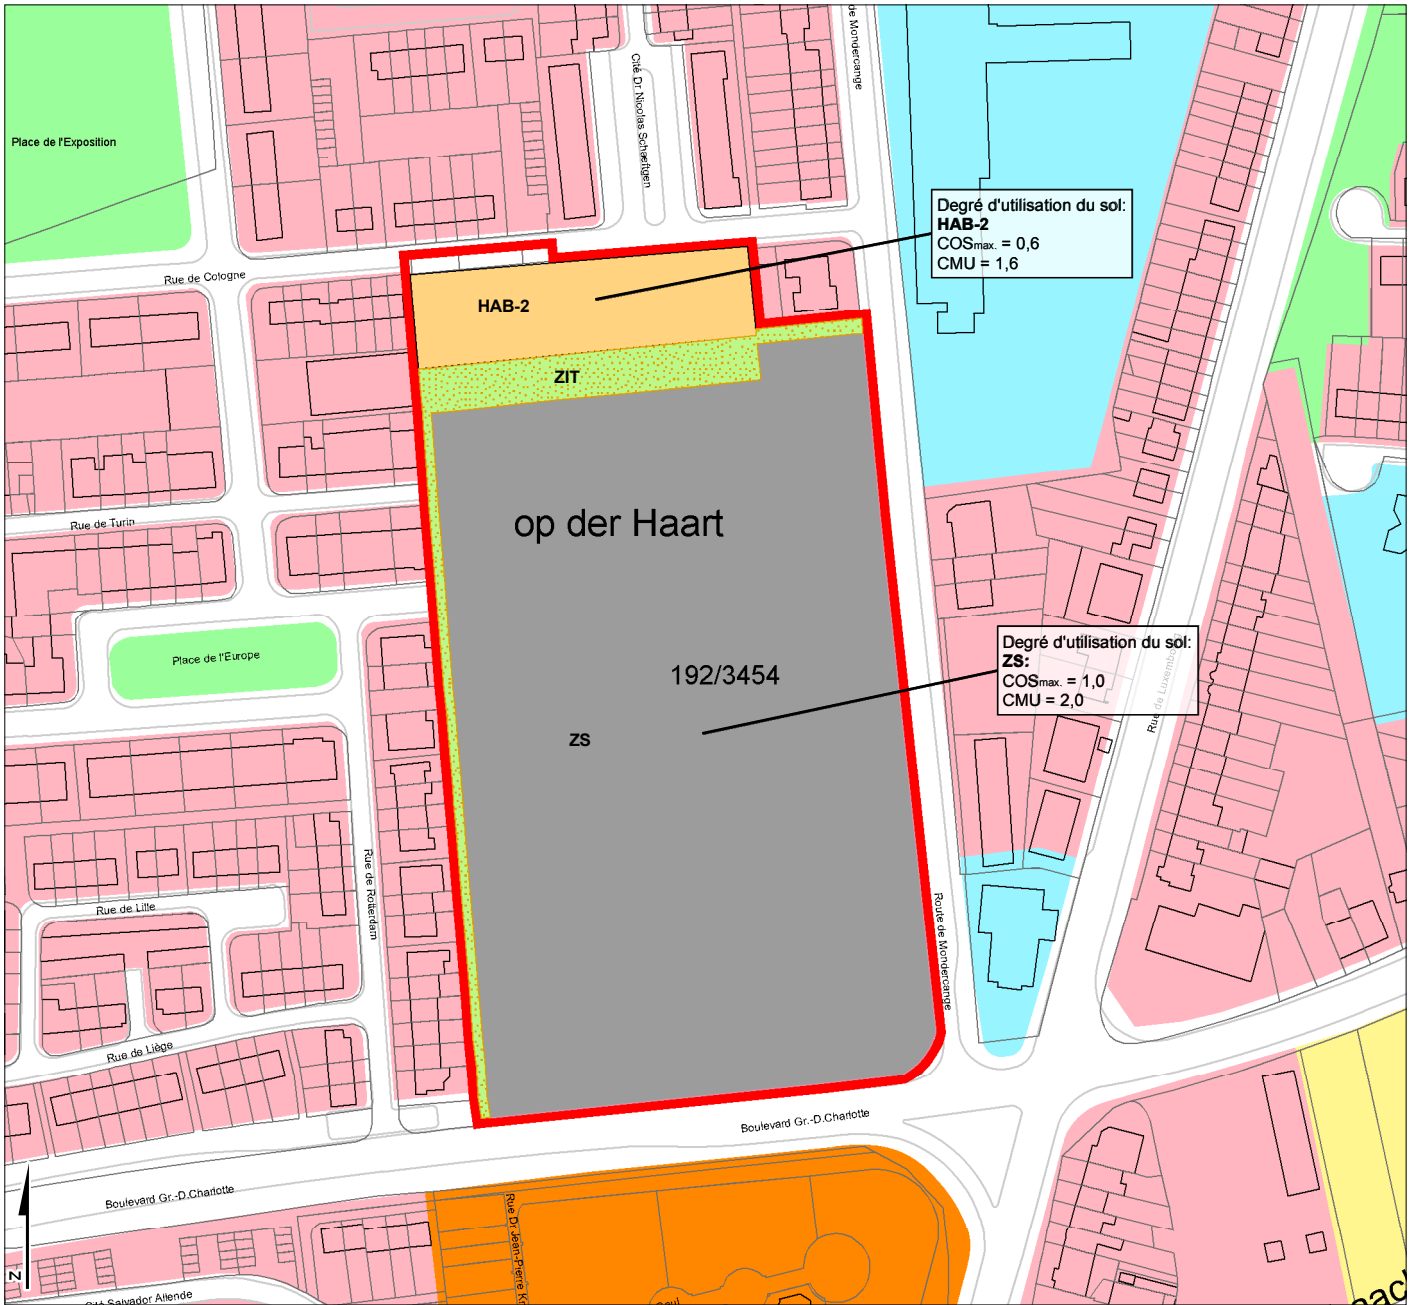

Légende

Délimitation

Délimitation de la modification ponctuelle du PAG

Modification ponctuelle du PAG

Zones urbanisées ou destinées à être urbanisées

HAB2 Zone d'habitation 2

ZS Zone spéciale

Zones destinées à rester libres

ZIT Zone d'isolement et de transition


Extrait du PAG

Zones urbaines

- Secteur urbanisé 2
- Secteur à urbaniser
- Secteur d'équipements publics
- Secteur d'espaces verts
- Secteur réservé aux sports
- Secteur à études

Echelle 1:2.500

1 cm sur sa carte correspond à 25 m dans la réalité

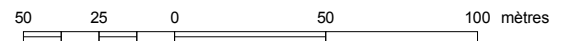

Editeur **Ville d'Esch-sur-Alzette**
 Administration de la Ville d'Esch-sur-Alzette
 Place de l'Hôtel de Ville Esch-sur-Alzette
 L-4002 Esch-sur-Alzette
 Tél.: 54 73 83 - 1
 Fax: 54 29 27
 www.esch.lu
 E-Mail: secretariat@villeesch.lu

Projet **Modification ponctuelle du Plan d'Aménagement Général**
 Objet **IV Modification ponctuelle du PAG**
Plan 8: Partie graphique de la modification ponctuelle du PAG
Zone d'aménagement "Op der Haart"

Date d'émission	25.01.2010
-----------------	------------

Procédure d'approbation	Modifications Index	Référence
Approbation du Ministre de l'Environnement	E	
Approbation du Ministre de l'Intérieur	D	
Vote définitif du Conseil Communal	C	
Vote provisoire du Conseil Communal	B	
Avis de la Commission d'Aménagement	A	59C/0022009

Fond de base:
 Plan cadastral numérisé (PCN) de la commune d'Esch-sur-Alzette, extrait pour la zone d'aménagement du septembre 2009.
 Source de données:
 - PCN (2009): © 2009 ORIGINE CADASTRE, DROITS RÉSERVÉS À L'ÉTAT DU GRAND DUCHÉ DE LUXEMBOURG [copie et reproduction interdites].
 - SITUATION LEGALE DU PAG (2004-2009): © 2004-2009 ORIGINE DIVISION DU GEOMETRE DE LA VILLE D'ESCH-SUR-ALZETTE, DROITS RÉSERVÉS À LA VILLE D'ESCH-SUR-ALZETTE [copie et reproduction interdites].
 - MODIFICATION DU PAG: © 2009 ARCHITECTURE ET AMÉNAGEMENT S.A., LUXEMBOURG.

Elaboration, cartographie architecture + aménagement s.a. Bertrand Schmit 9b, Plateau Allmünster L - 1123 Luxembourg T: 26 20 60 F: 26 20 40	Date	23.01.2010
	Status	final
	Vérification	FS
	Cartographie	MF
	Indicateur / Index	1238-IV-2-1_P8