


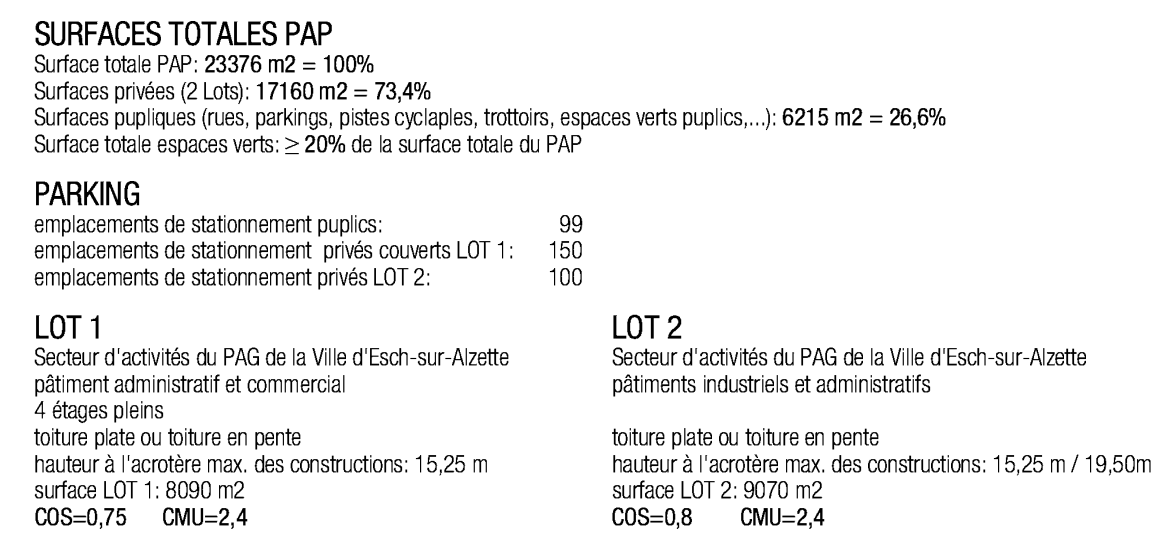

PROJET : PROJET D'AMENAGEMENT PARTICULIER 'EDITPRESS-OP SOMMET' COMMUNE DE ESCH-SUR-ALZETTE SECTION A D'ESCH-NORD	PROJET NO 253 PAS
OBJET :	PLAN NO 002 A
SITUATION PROJETEE	
ARCHITECTE : KERGO & EWEN ARCHITECTES S.C. L-1225 LUXEMBOURG E-MAIL : kergowen@pt.lu T. 44 99 09 91 FAX : 45 91 07	ECHELLE : 1/500
MATRIE DE L'OUVRAGE : EDITPRESS LUXEMBOURG S.A. 44, RUE DU CANAL L-1490 ESCH-SUR-ALZETTE	ARCHIT. COL. D.S. DESSIN :
SIGNATURE DU MÂTRE DE L'OUVRAGE :	DATE : 10.06.09
SIGNATURE DE L'ARCHITECTE :	DIMENSION A0