

Zone d'habitation 1

Zone d'habitation 2

Occupation du sol

Festlegung der Zonenfunktion

Secteur urbanisé 2

Secteur d'activités

Secteur à études

Secteur d'espaces verts


Secteur réservé aux sports

Zone mixte à caractère urbain

Périmètre soumis à l'article 2 de la loi du 11.08.1982

concernant la protection de la nature et des ressources

Vue d'ensemble

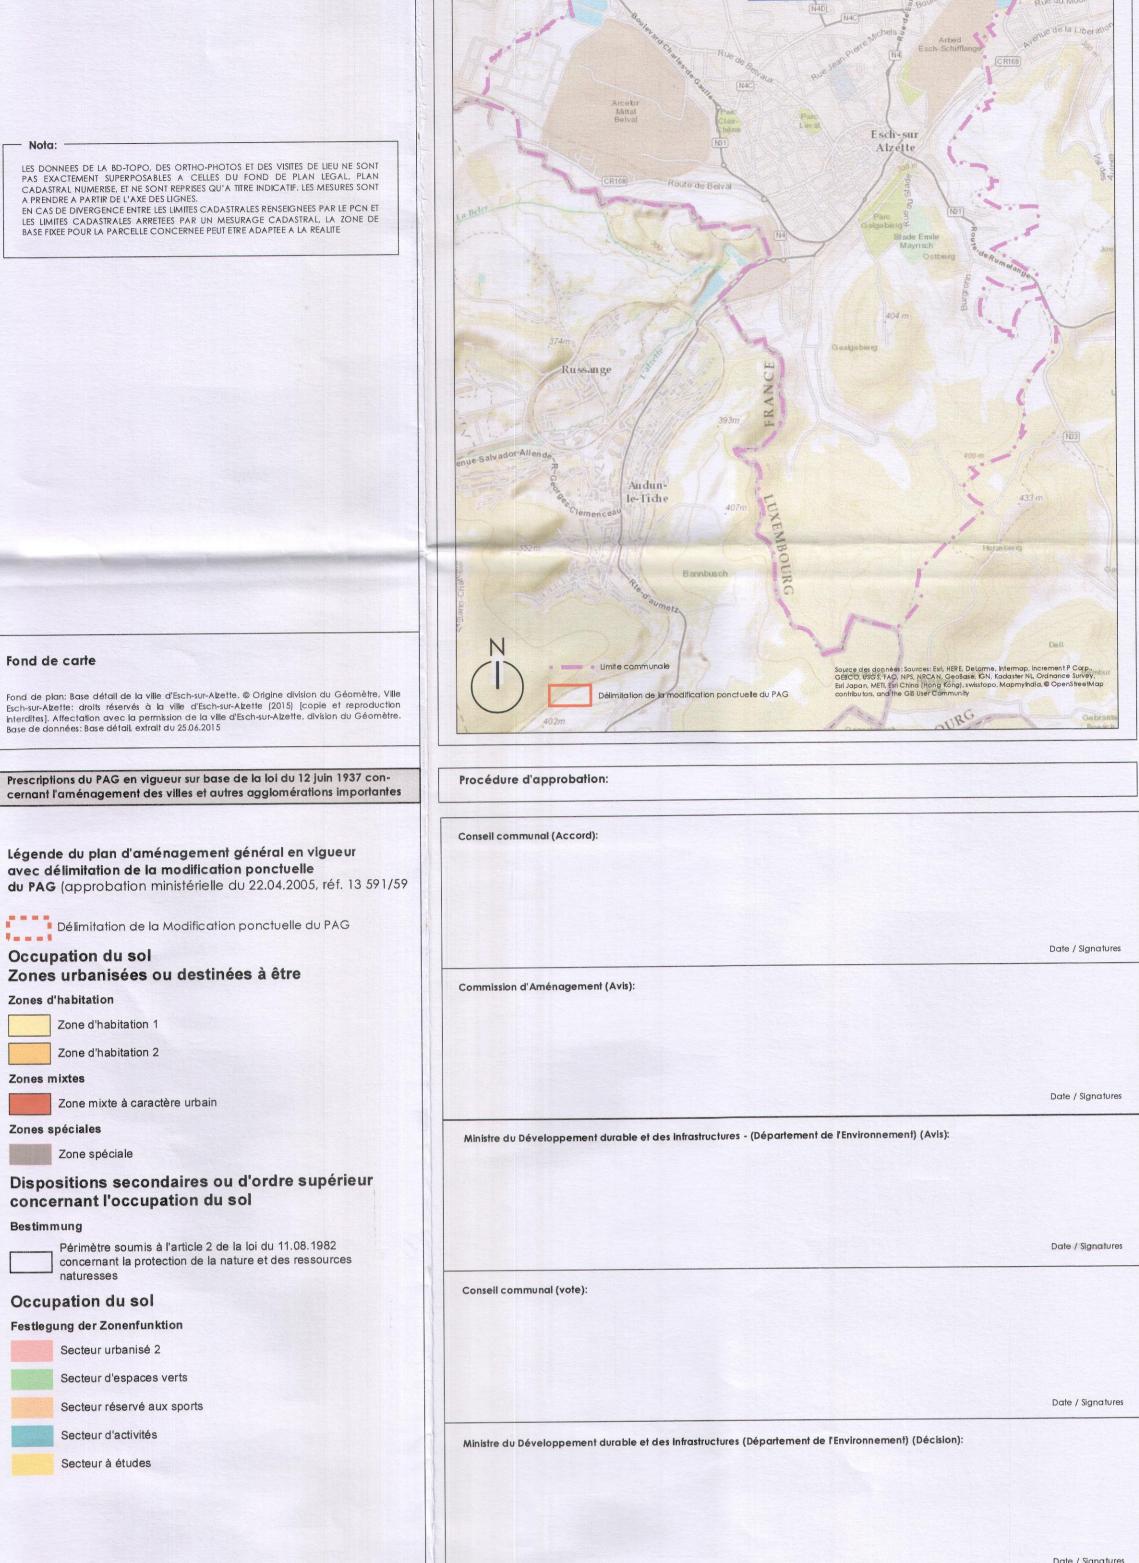

Référence: 59C / 006/7017


Le présent document appartient à ma décision

Le Ministre de l'Intérleur

Dan Kersch

architecture + aménagement



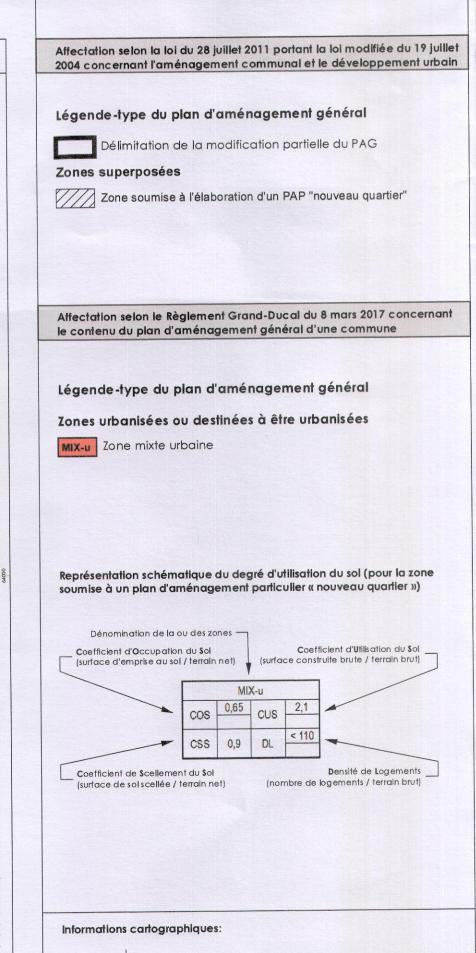


Echelle 1: 2.500

1 cm sur la carte correspond à 25 m dans la réalité

Projection: Transverse Mercator | Datum: Luxembourg 1930

Système coordonnées: Luxembourg 1930 Gauss

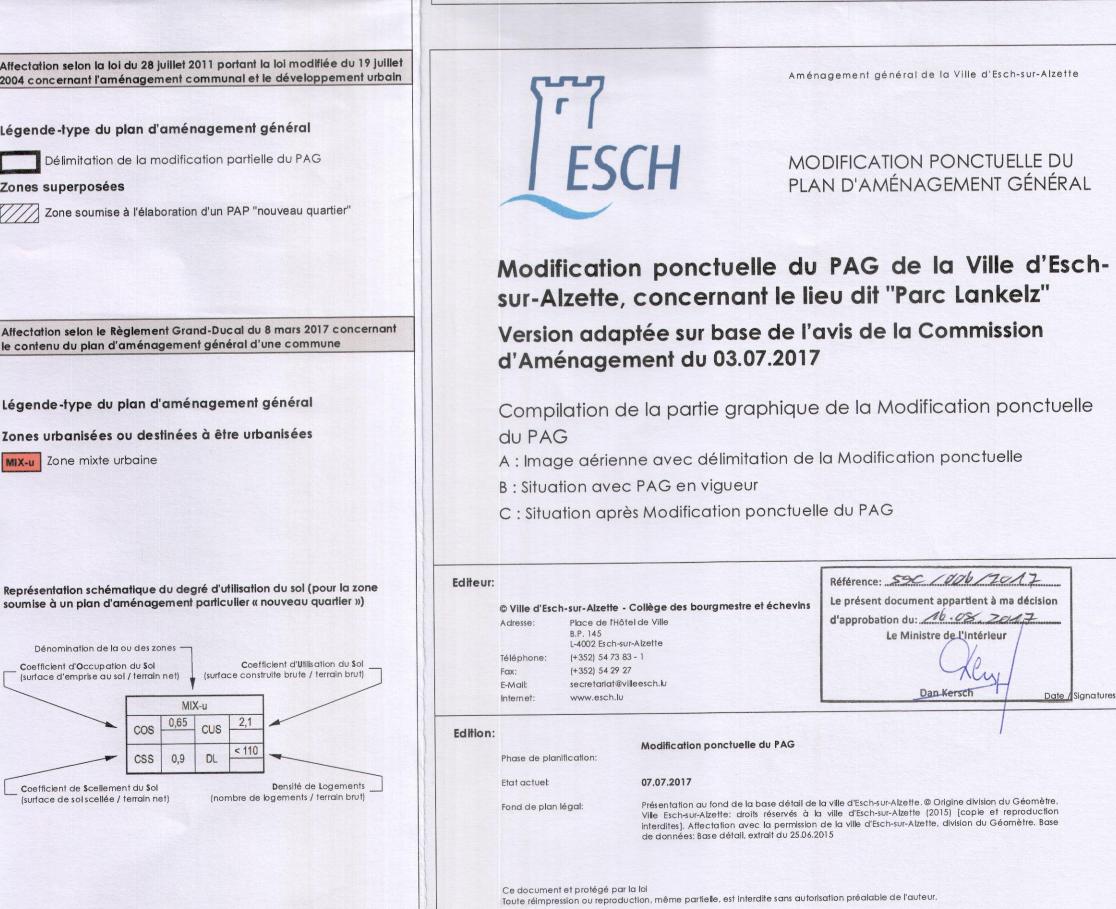

Mètre

Elaboration / Cartographie:

E-Mail:

Architecture et Aménagement S.A.

info@a-a.lu

www.a-a.lu

9b, Plateau Altmünster L-1123 Luxembourg (+352) 26 20 60

(+352) 26 20 60 - 40

Ministre de l'Intérieur (Décision):

