


**PARTIE GRAPHIQUE DE L'ETUDE PREPARATOIRE DU PLAN D'AMENAGEMENT GENERAL DE LA VILLE D'ESCH-SUR-ALZETTE**  
**Carte N° 5-2 : utilisation du bâti 1:8 000**

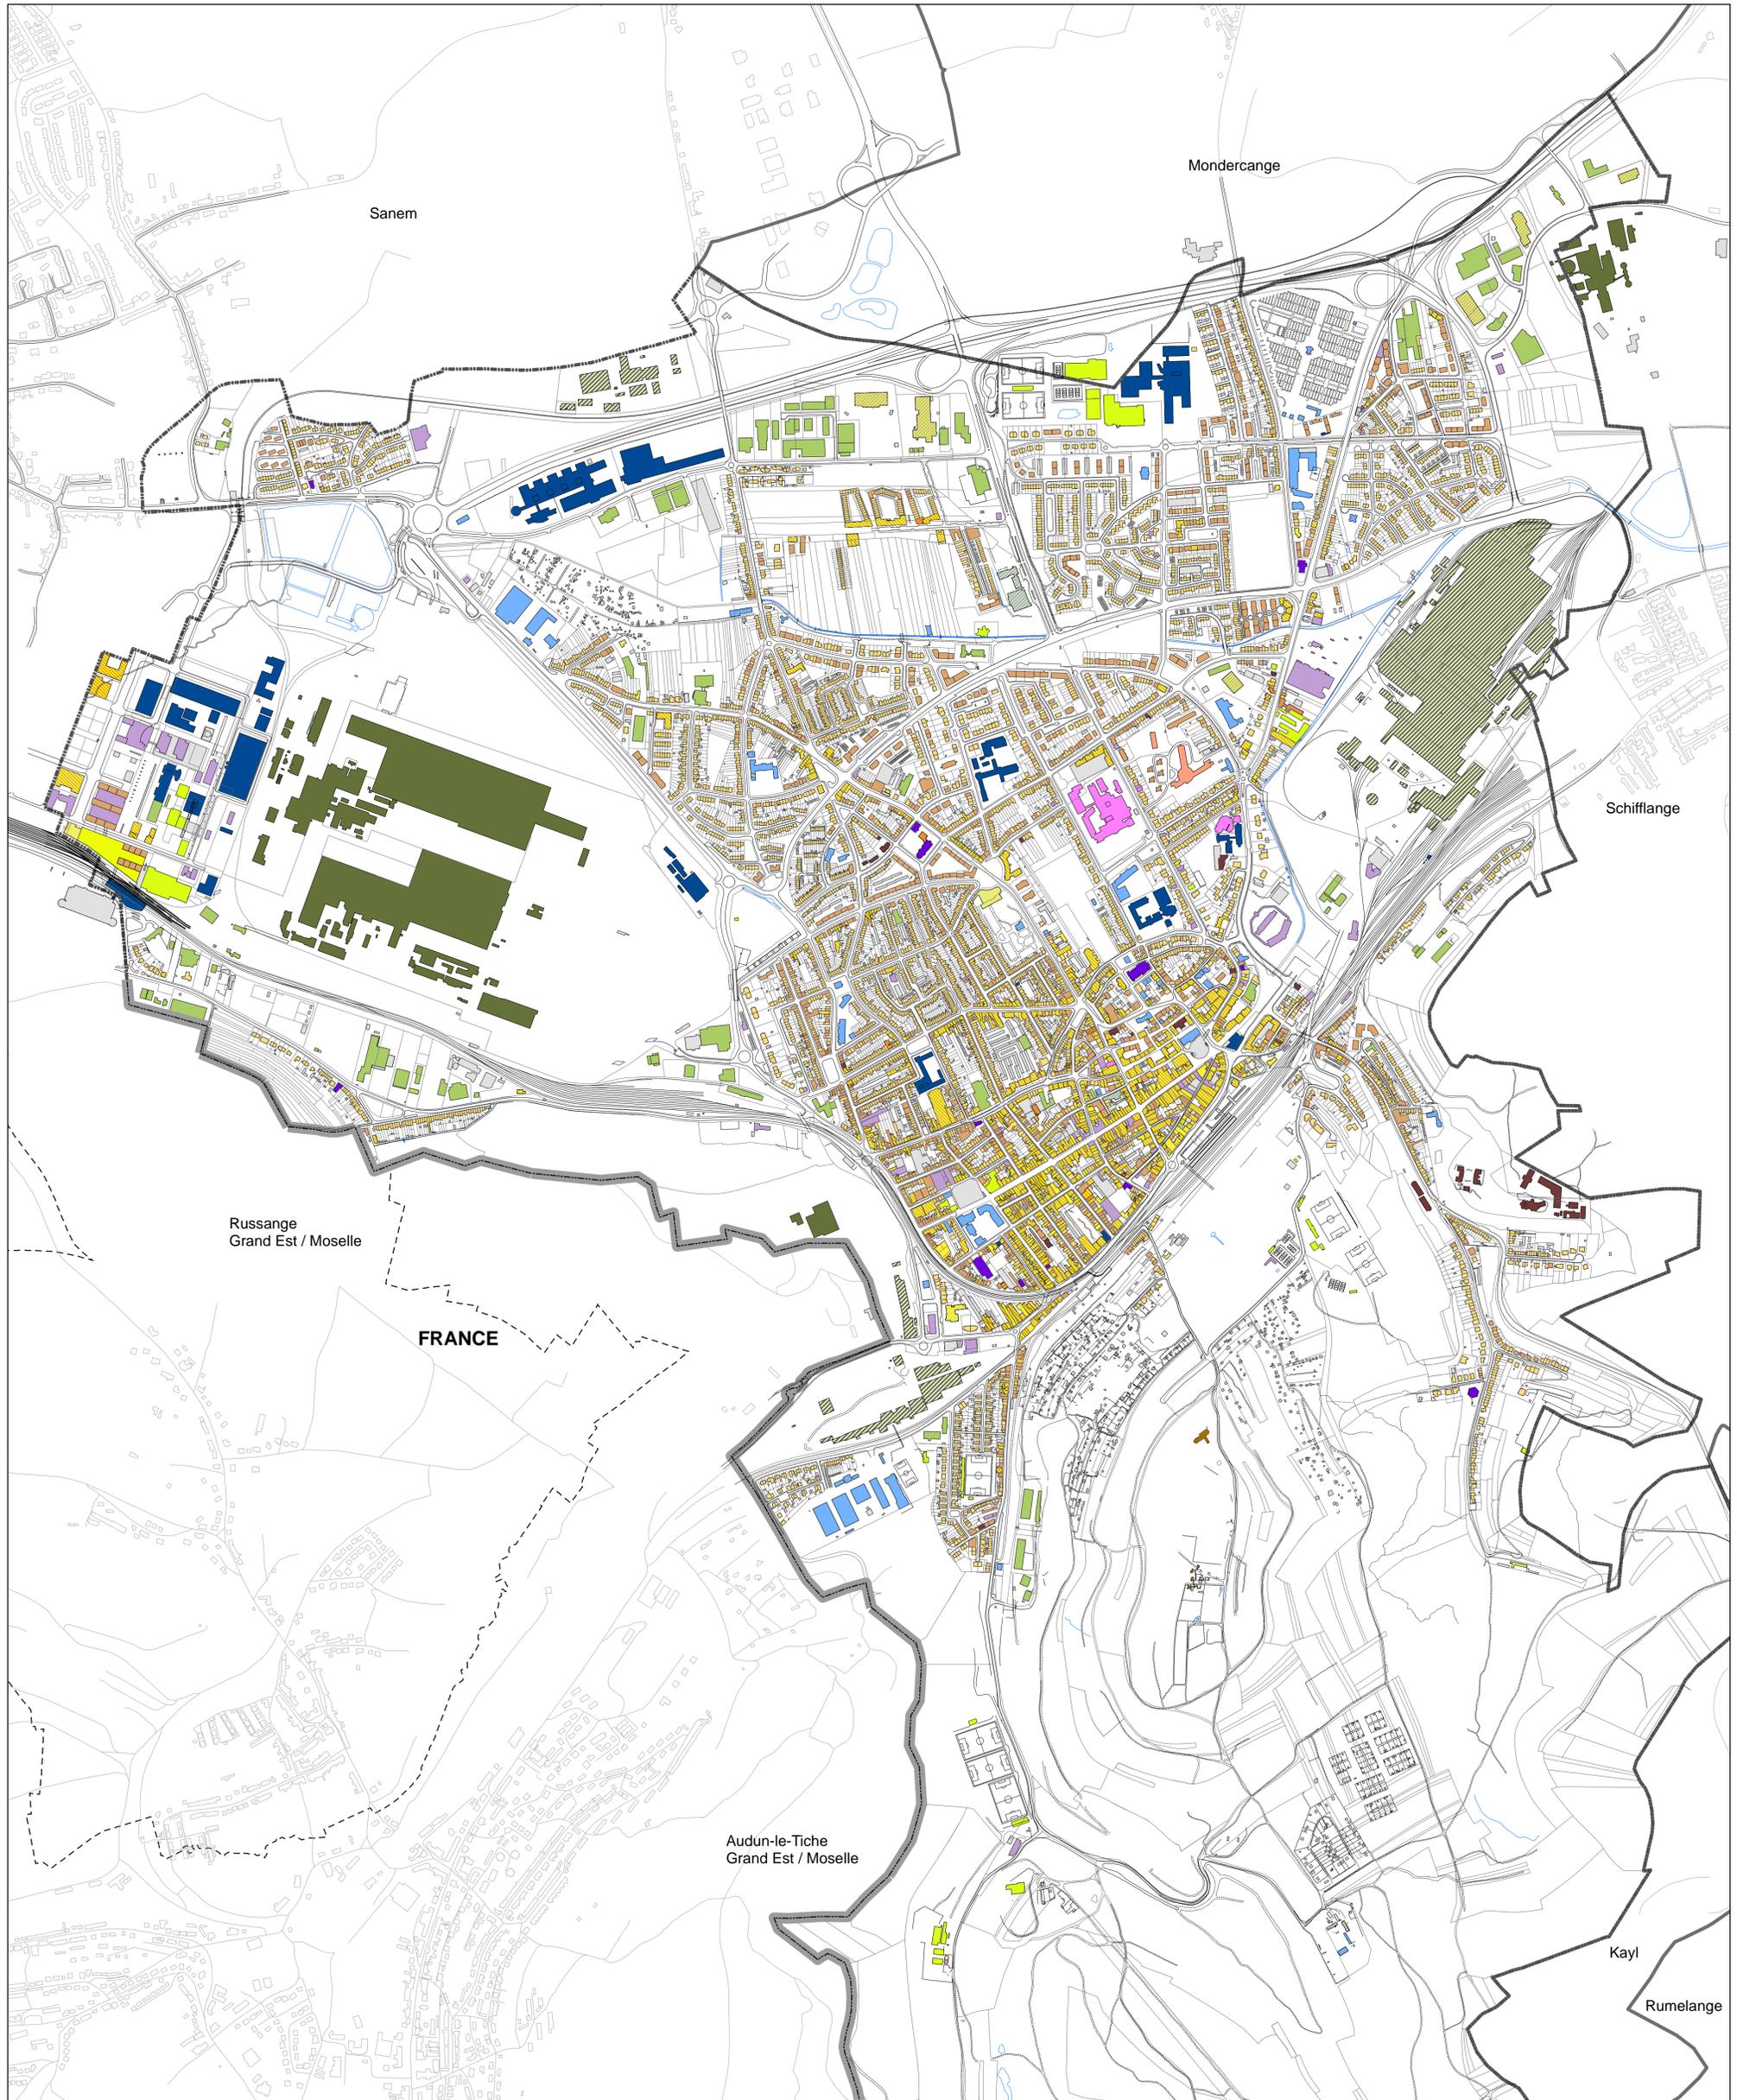

**Q+Q** architecture + aménagement

St. Plätschen Altmünster  
 L-1123 Luxembourg  
 Tel.: (+352) 26 20 60  
 Fax: (+352) 26 20 60 - 40  
 E-Mail: info@q-a.lu  
 URL: www.q-a.lu

Fond de plan Cartographique de la Ville d'Esch-sur-Alzette, 2018  
 Source : Service du Développement Urbain de la Ville d'Esch-sur-Alzette, octobre 2018

© 2019 Architecture et Aménagement S.A.  
**DROITS RESERVES A LA VILLE D'ESCH-SUR-ALZETTE**  
 [copie et reproduction interdites].

Légende	
	Limites cadastrales
	Limite communale ville d'Esch-sur-Alzette
	Limite d'état
	Limites communes luxembourgeoises voisines
Utilisation du bâti	
	Maison unifamiliale
	Maison plurifamiliale
	Structure d'hébergement
	Foyer
	Santé
	Maison de retraite ou de soins
	Équipement public communal
	Équipement public étatique
	Lieu de culte
	Usage tertiaire ou commercial
	Culture ou sport
	Industrie
	Friche industrielle
	Artisanat
	Bâtiment en ruine
	Autres : garage, hall, parking couvert, annexe...
	Chambres meublées
	Logement de service
	Logement étudiants
	Usage mixte avec habitation

Partie graphique de l'étude préparatoire du plan d'aménagement général de la Ville d'Esch-sur-Alzette

**Carte N° 5-2 : utilisation du bâti**

**08.03.2019**

1:8 000 (sur DIN A1-Drucke)

© Ville d'Esch-sur-Alzette  
 Administration Communale d'Esch-sur-Alzette  
 B.P. 145  
 L-4002 Esch-sur-Alzette  
 Tél.: +352 27 54 1  
 Fax: +352 27 54 6660  
 URL: www.esch.lu